
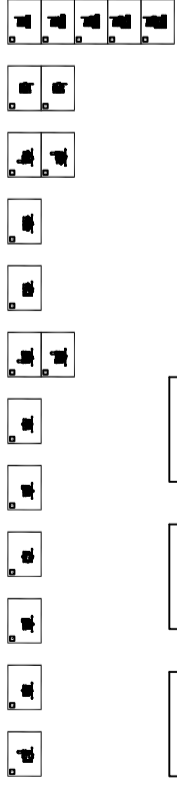


OVERZICHT DOORSNIEDEN BINNENDRAAIEND  
 APERÇU COUPES OUVRE VERS L'INTERIEUR  
 OVERVIEW SECTIONS INWARD OPENING  
 ÜBERSICHT SCHNITTE NACH INNEN OEFFNEND

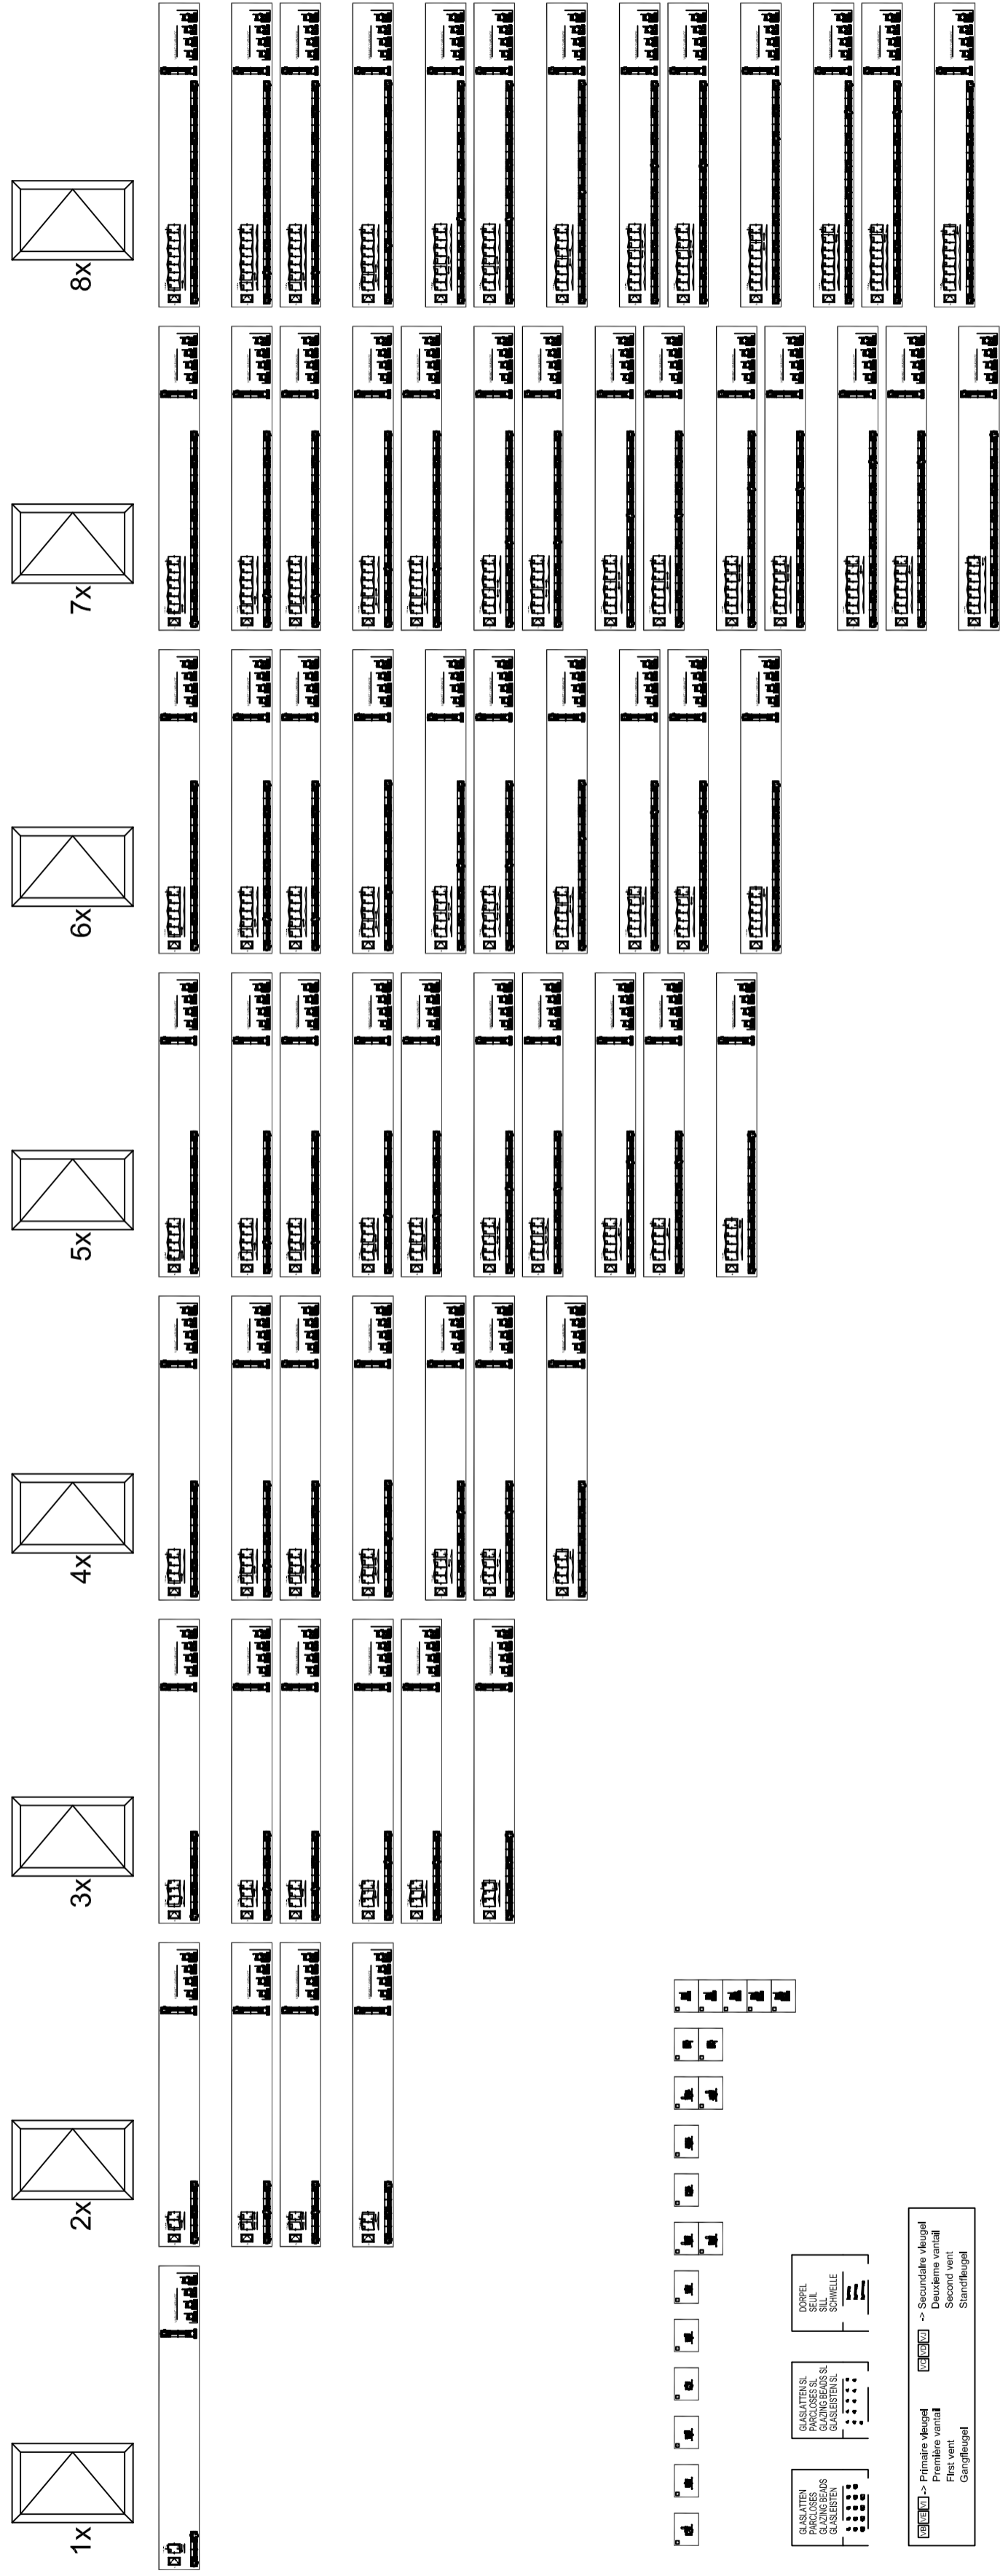

GASJATTEN  
 PAKKETS  
 GASJATTEN  
 GASJATTEN

DOEPEL  
 SEAL  
 SCHWELLE

→ Primaire Vloegel  
 Première vent  
 Glasswingel

→ Secundaire Vloegel  
 Deuxième vent  
 Stormwingel