


CP 155-LS LIFT-SLIDING WINDOWS & DOORS


ISOLATE VARIANT CP 155-LS
ISOLATION VARIANTE CP 155-LS
ISOLATION VARIANT CP 155-LS
ISOLATION VARIANTE CP 155-LS

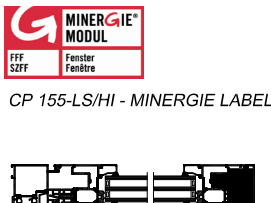

CP 155-LS STANDARD

CP 155-LS/MI

OVERZICHT OPENINGSTYPES
APERÇU TYPES D'OUVERTURE
OVERBICHT OPENINGSTYPES
ÜBERSICHT ÖFFNUNGSGARTEN






MONORAIL
MONORAIL
MONORAIL

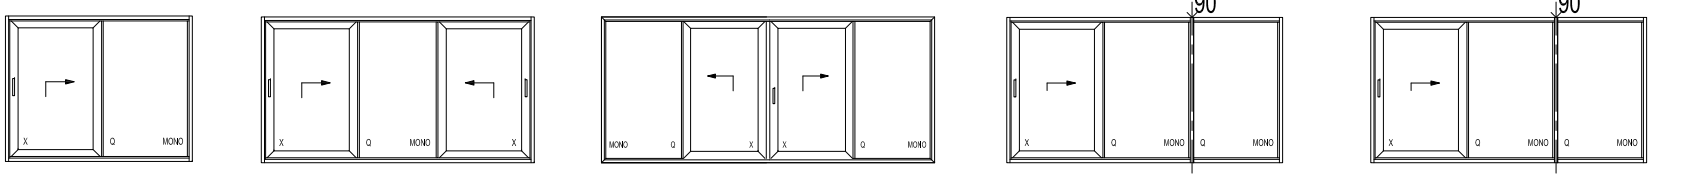

201


202

203

207

208

2 RAILS
2 RAILS
2 RAILS

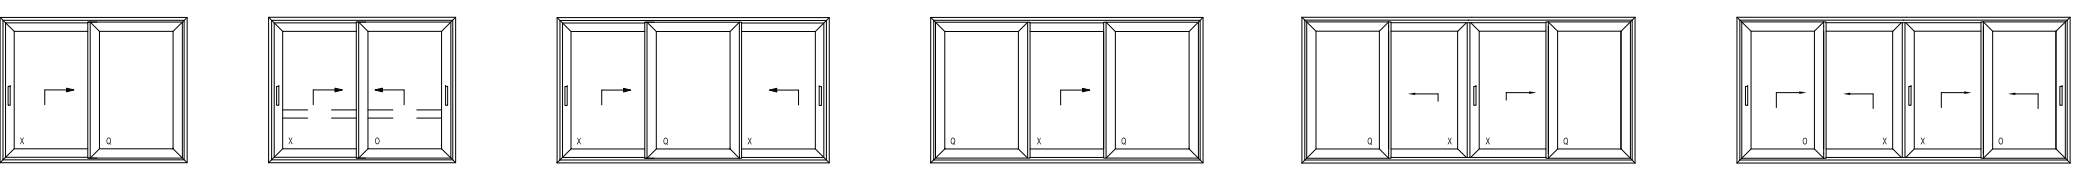

211

212


213

214

215

216

3 RAILS
3 RAILS
3 RAILS

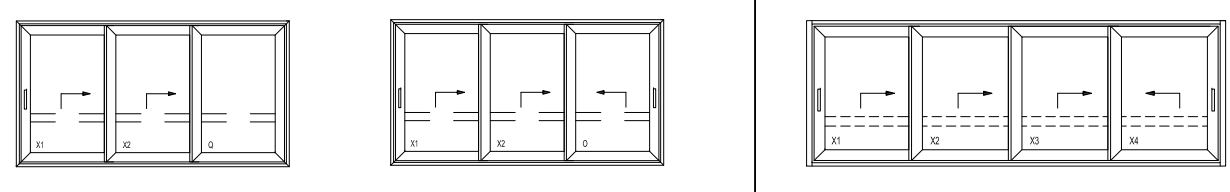

221

222

231

4 RAILS
4 RAILS
4 RAILS



241

251

261

271

281

282

291

292

PROFIELOVERZICHT
APERÇU DES PROFILS
PROFIE OVERBICHT
PROFILERÜBERSICHT



HULPROFIELEN
PROFILES COMPLEMENTAIRES
ADDITIONAL PROFILES
ZUSATZPROFILLE




CP 155-LS Lift-Sliding Window_Additional profiles.dwg

BOLWANSLUITINGEN
RACCORDEMENTS AU BATIMENT
BUILDING CONNECTIONS
BAUANSCHLÜSSE




.dwg

201

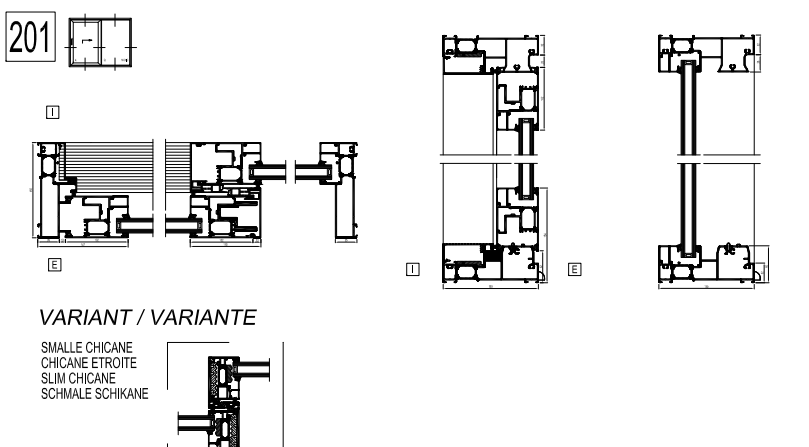


VARIANT / VARIANTE

202

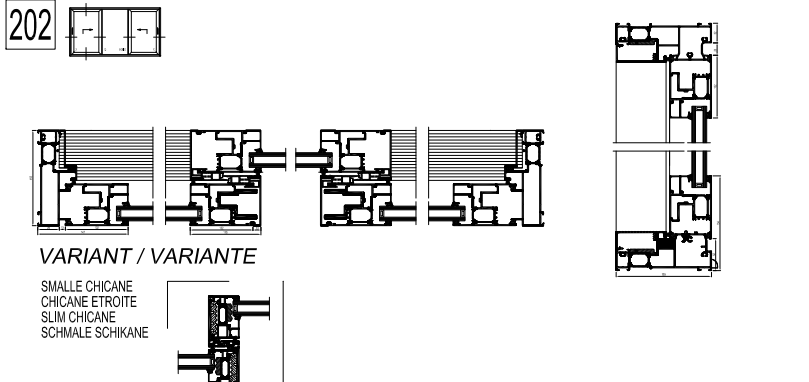


VARIANT / VARIANTE

203

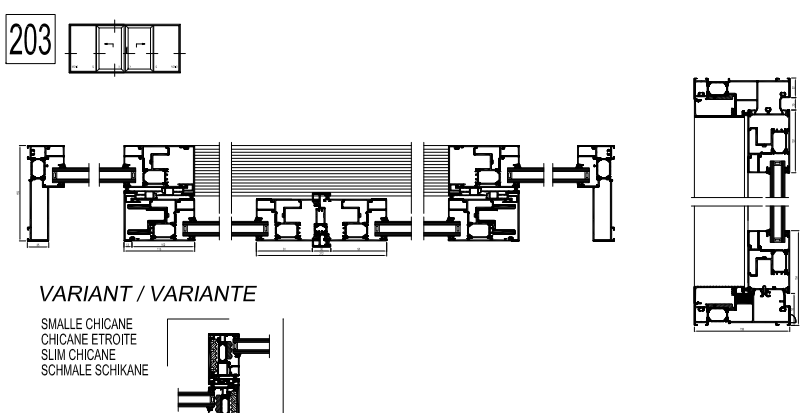


VARIANT / VARIANTE

204

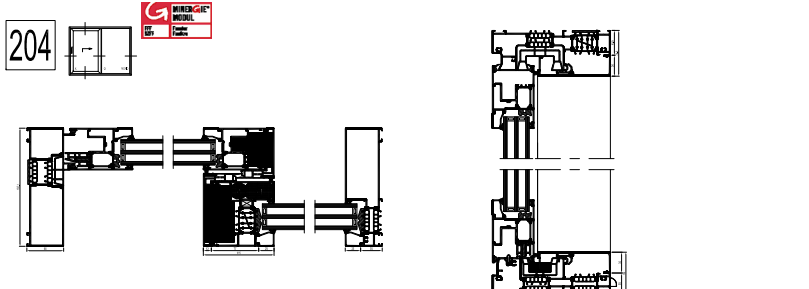


VARIANT / VARIANTE

205

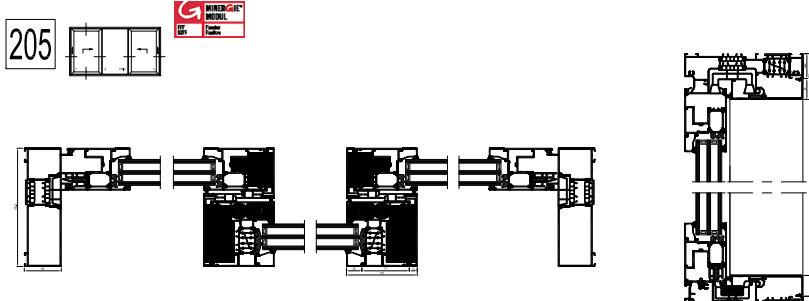


VARIANT / VARIANTE

206

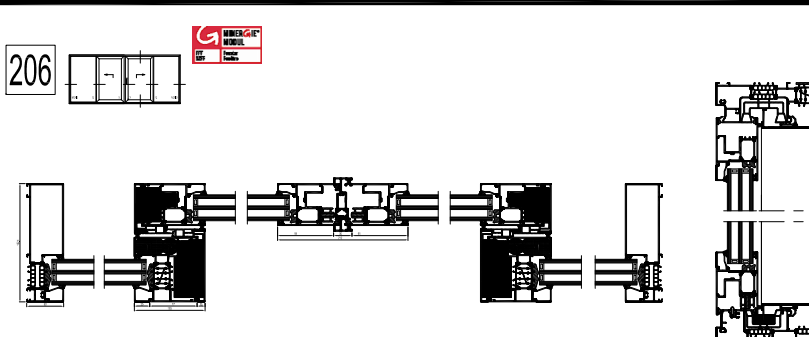


VARIANT / VARIANTE

207

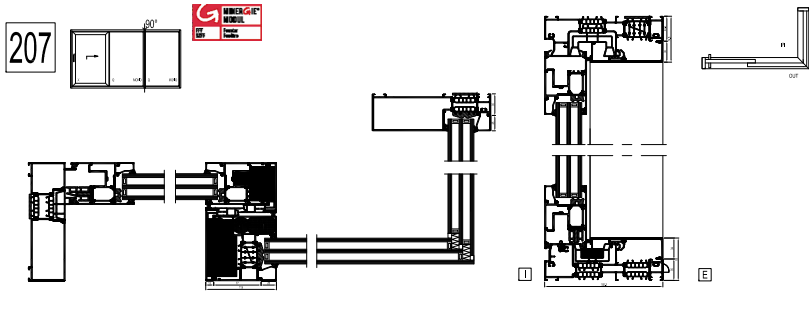


VARIANT / VARIANTE

208

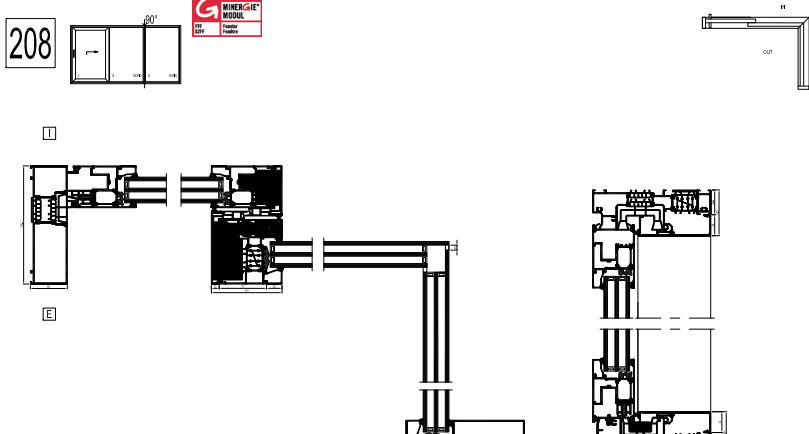


VARIANT / VARIANTE

211

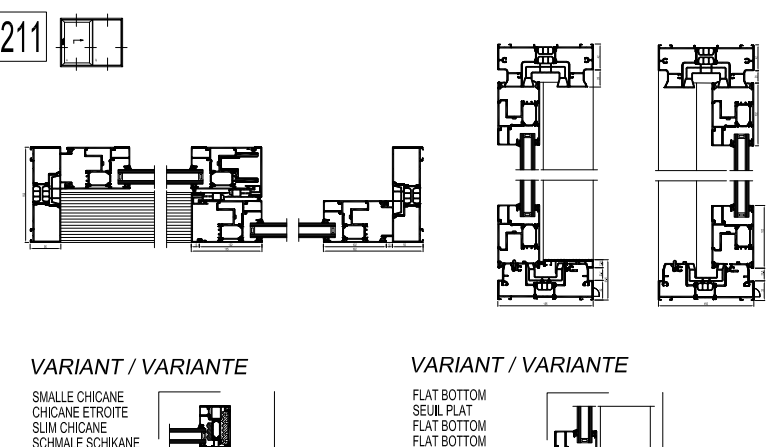


VARIANT / VARIANTE

212

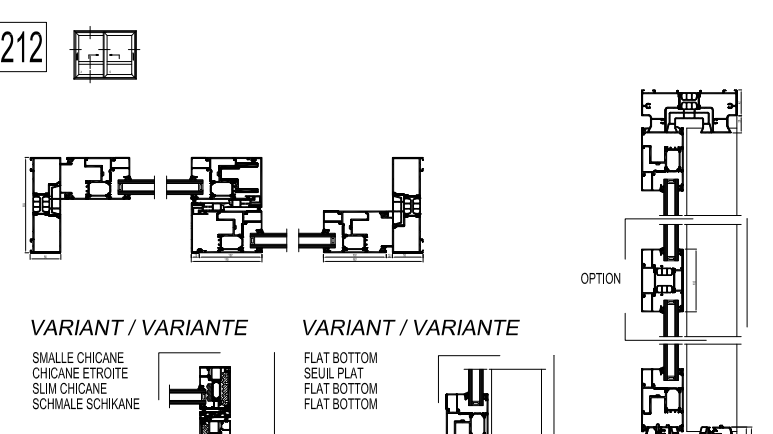


VARIANT / VARIANTE

213

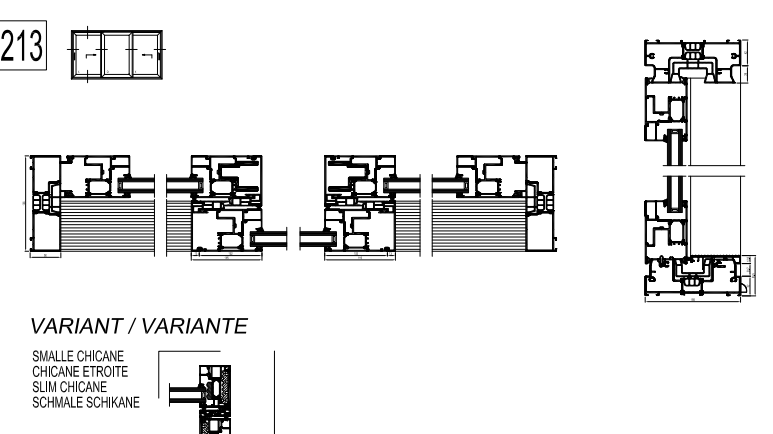


VARIANT / VARIANTE

214

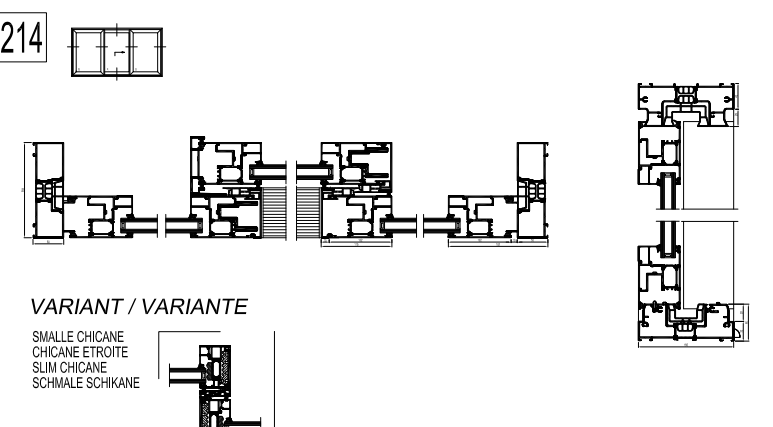


VARIANT / VARIANTE

215

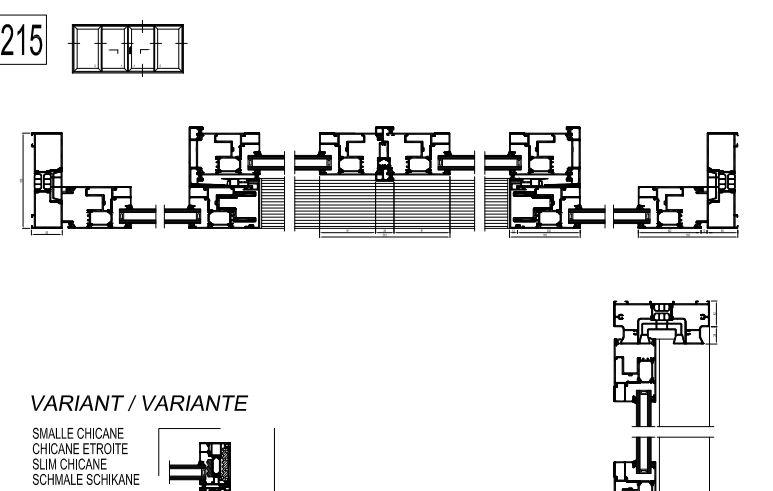


VARIANT / VARIANTE

216

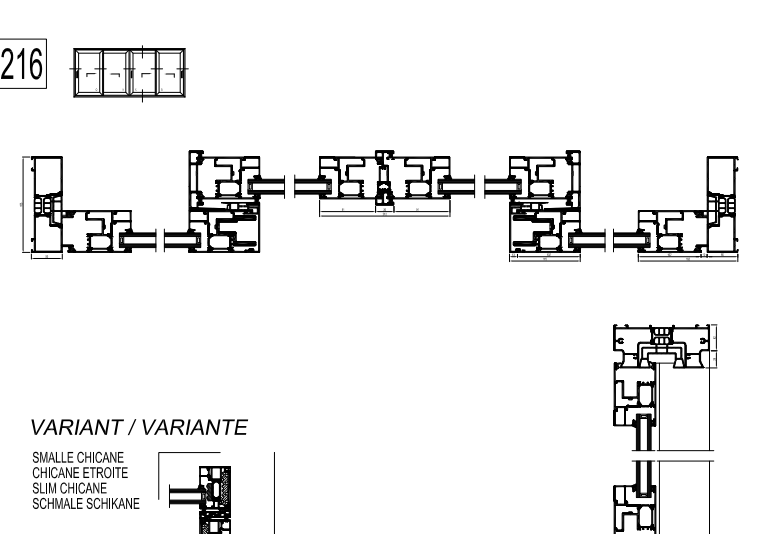


VARIANT / VARIANTE

221

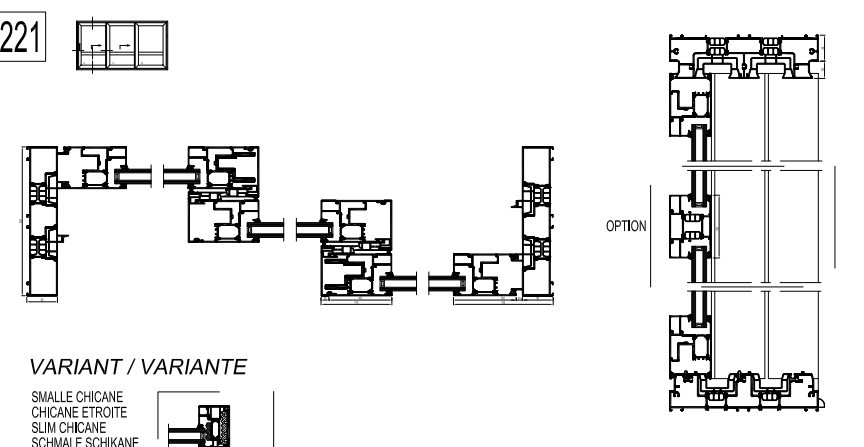


VARIANT / VARIANTE
DRAAGTRAC
DRAAGTRAC
DRAAGTRAC

222

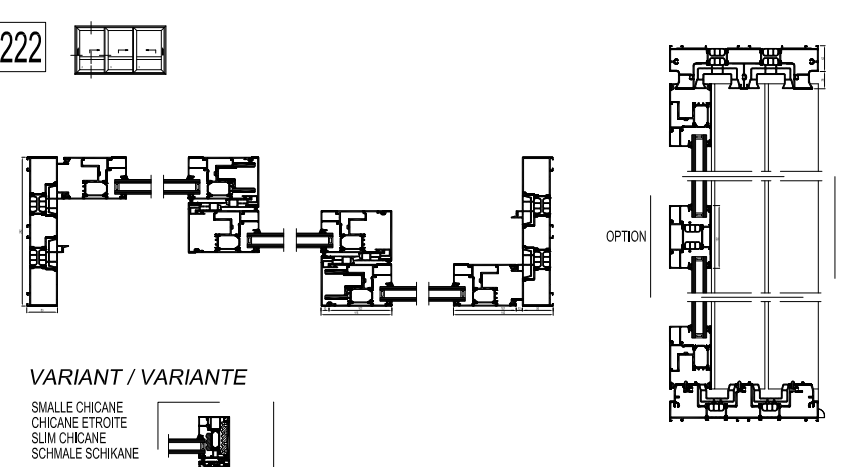


VARIANT / VARIANTE
DRAAGTRAC
DRAAGTRAC
DRAAGTRAC

231

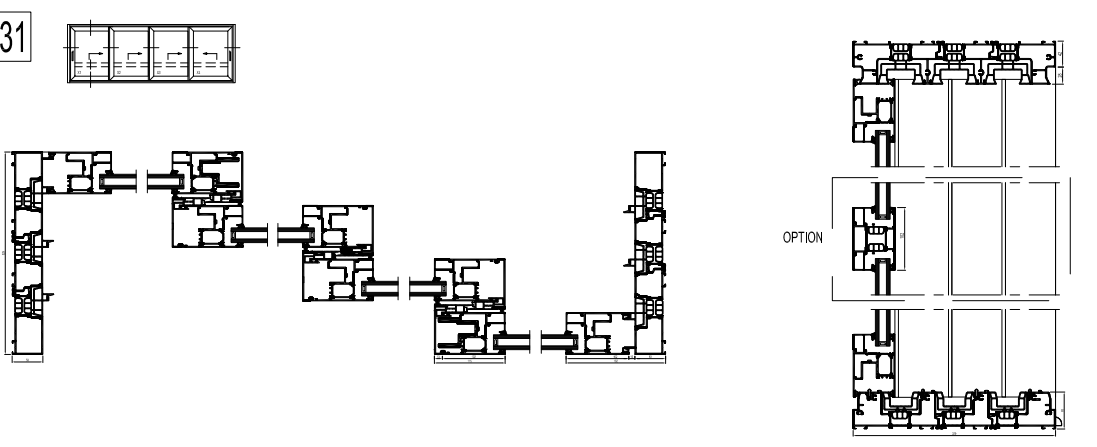


VARIANT / VARIANTE
DRAAGTRAC
DRAAGTRAC
DRAAGTRAC

241

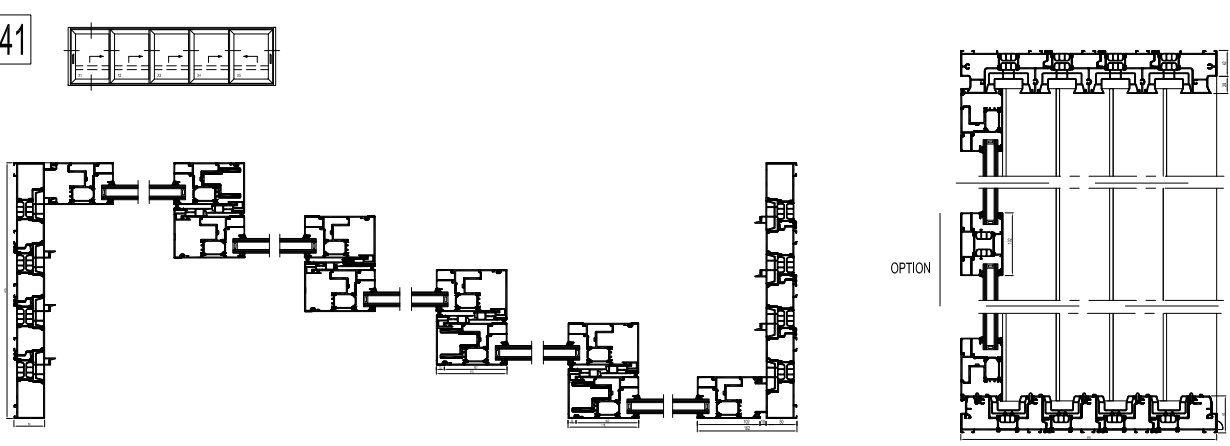


VARIANT / VARIANTE
DRAAGTRAC
DRAAGTRAC
DRAAGTRAC

251

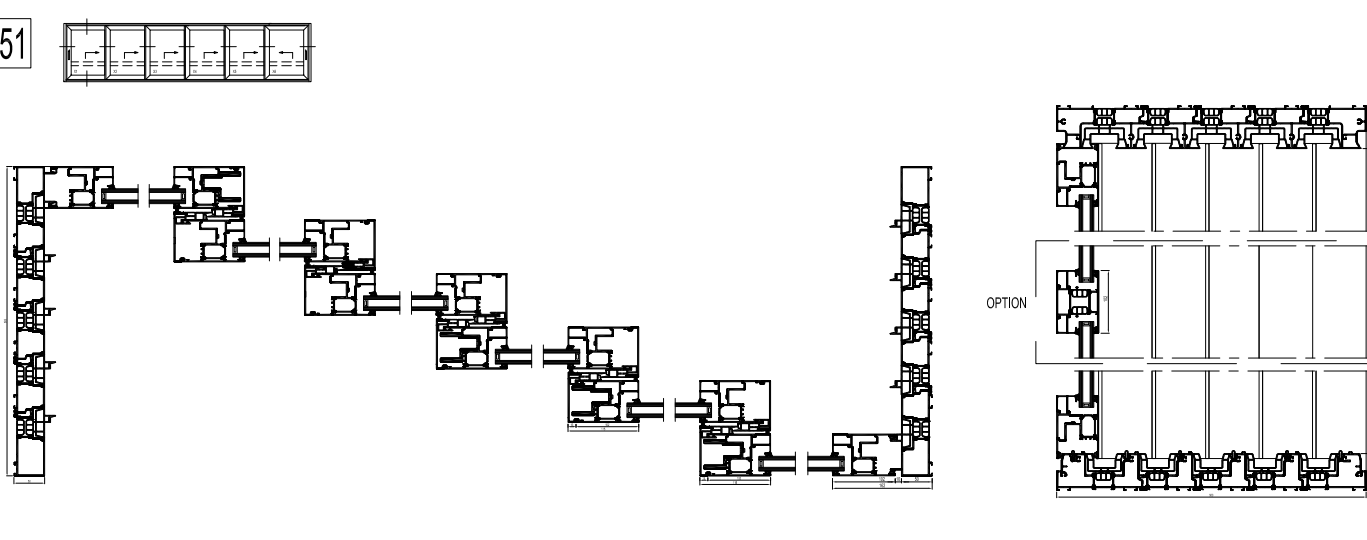


VARIANT / VARIANTE
DRAAGTRAC
DRAAGTRAC
DRAAGTRAC

261

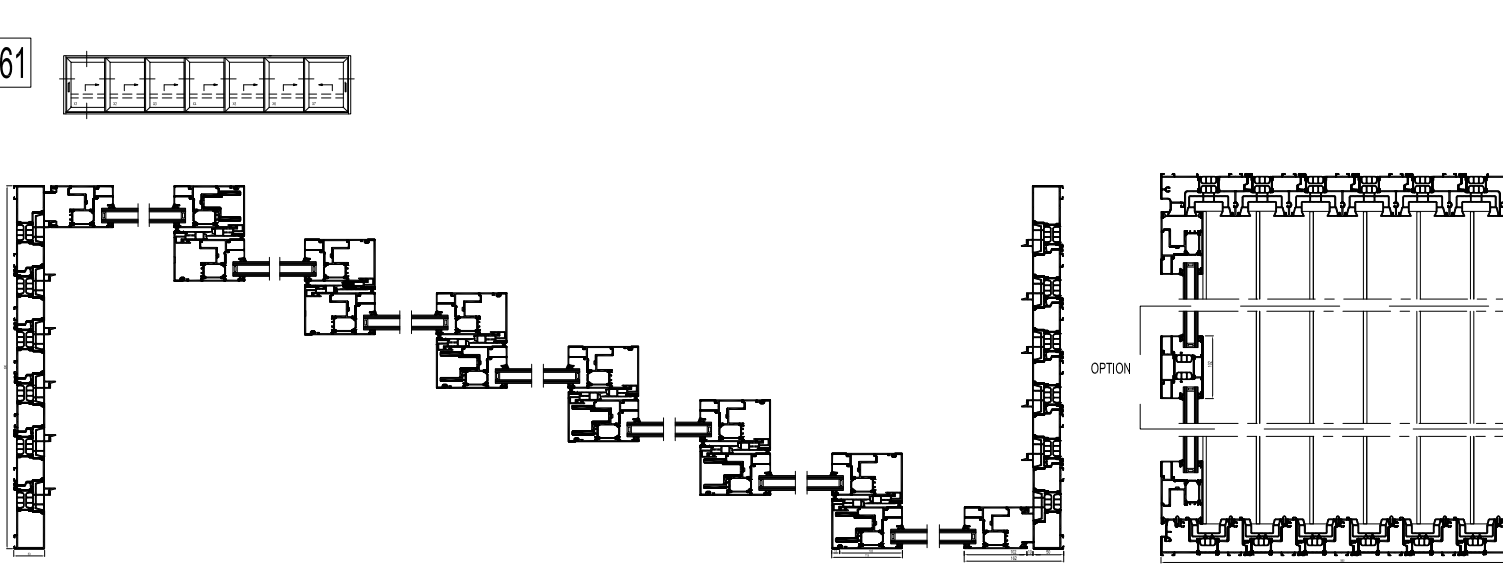

VARIANT / VARIANTE
DRAAGTRAC
DRAAGTRAC
DRAAGTRAC

271

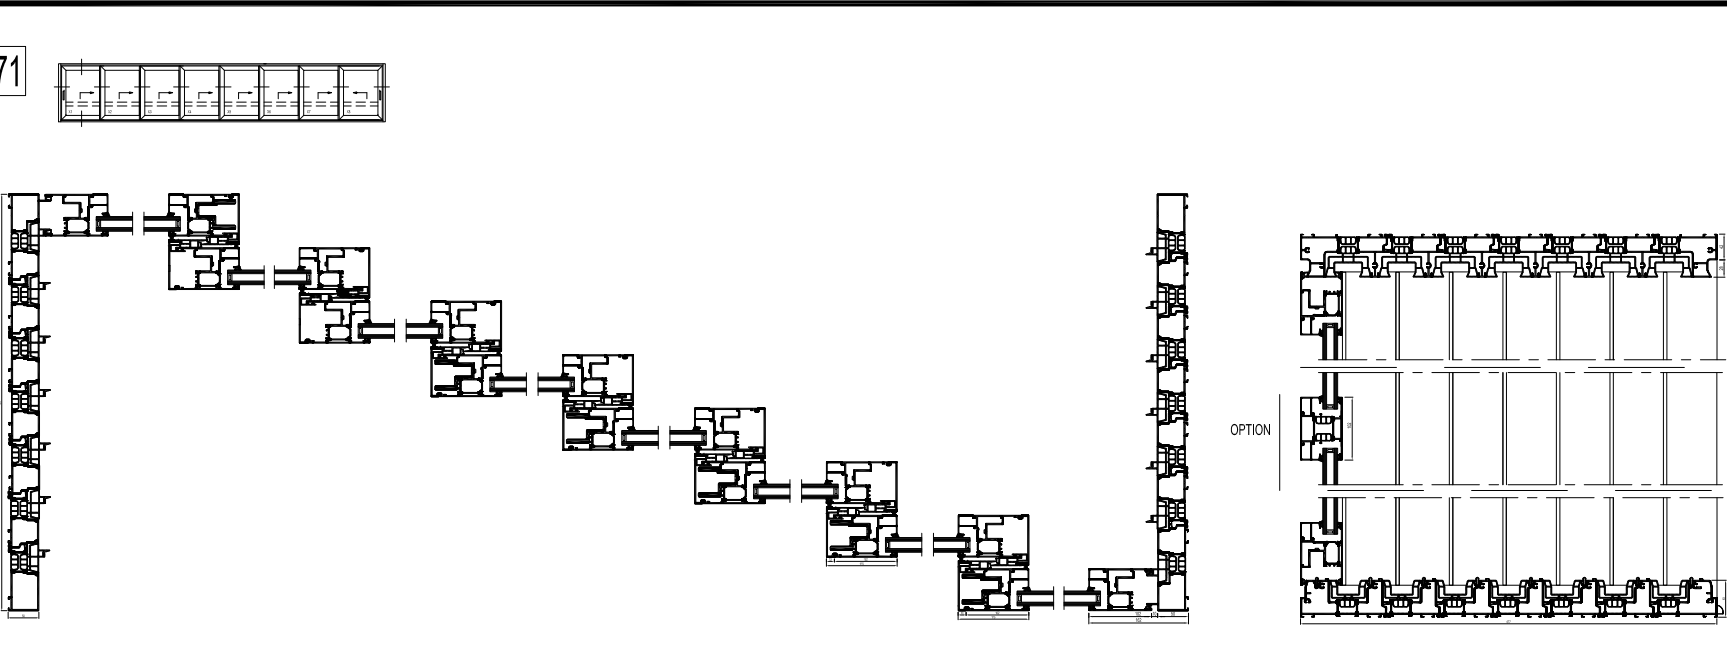

VARIANT / VARIANTE
DRAAGTRAC
DRAAGTRAC
DRAAGTRAC

PROFIELOVERZICHT
APERÇU DES PROFILS
PROFILERÜBERSICHT





DE PROFIELKEUZE WORDT BEPAALD DOOR DE MAXIMALE AFMETINGEN EN HET MAXIMALE GEWICHT VAN HET ELEMENT.
NEEM CONTACT OP MET UW REYNERS ALUMINIUM FABRIKANT OM DE JIJSTE PROFIELKEUZE TE BEVESTIGEN.
LE CHOIX DU PROFIL EST DÉTERMINÉ PAR LES DIMENSIONS MAXIMALES ET LE PDS MAXIMUM DE L'ÉLÉMENT.
VEUILLEZ CONTACTER VOTRE FABRICANT REYNERS ALUMINIUM POUR CONFIRMER LE BON CHOIX DE PROFIL.
THE PROFILE SELECTION IS DEFINED BY THE MAXIMUM DIMENSIONS AND WEIGHT OF THE ELEMENT.
PLEASE CONTACT YOUR REYNERS ALUMINIUM FABRICATOR TO CONFIRM THE RIGHT PROFILE SELECTION.
DIE PROFILAUWAHL WIRD DURCH DIE MAXIMALEN ABMESSUNGEN UND DAS GEWICHT DES ELEMENTS DEFINIERT.
BITTE WENDEN SIE SICH AN IHREN REYNERS ALUMINIUM HERSTELLER UM DEN RICHTIGEN PROFILAUWAHL ZU BESTÄTIGEN.




